LANCIA
VERDE

WALLISELLEN
SPEERSTRASSE 5

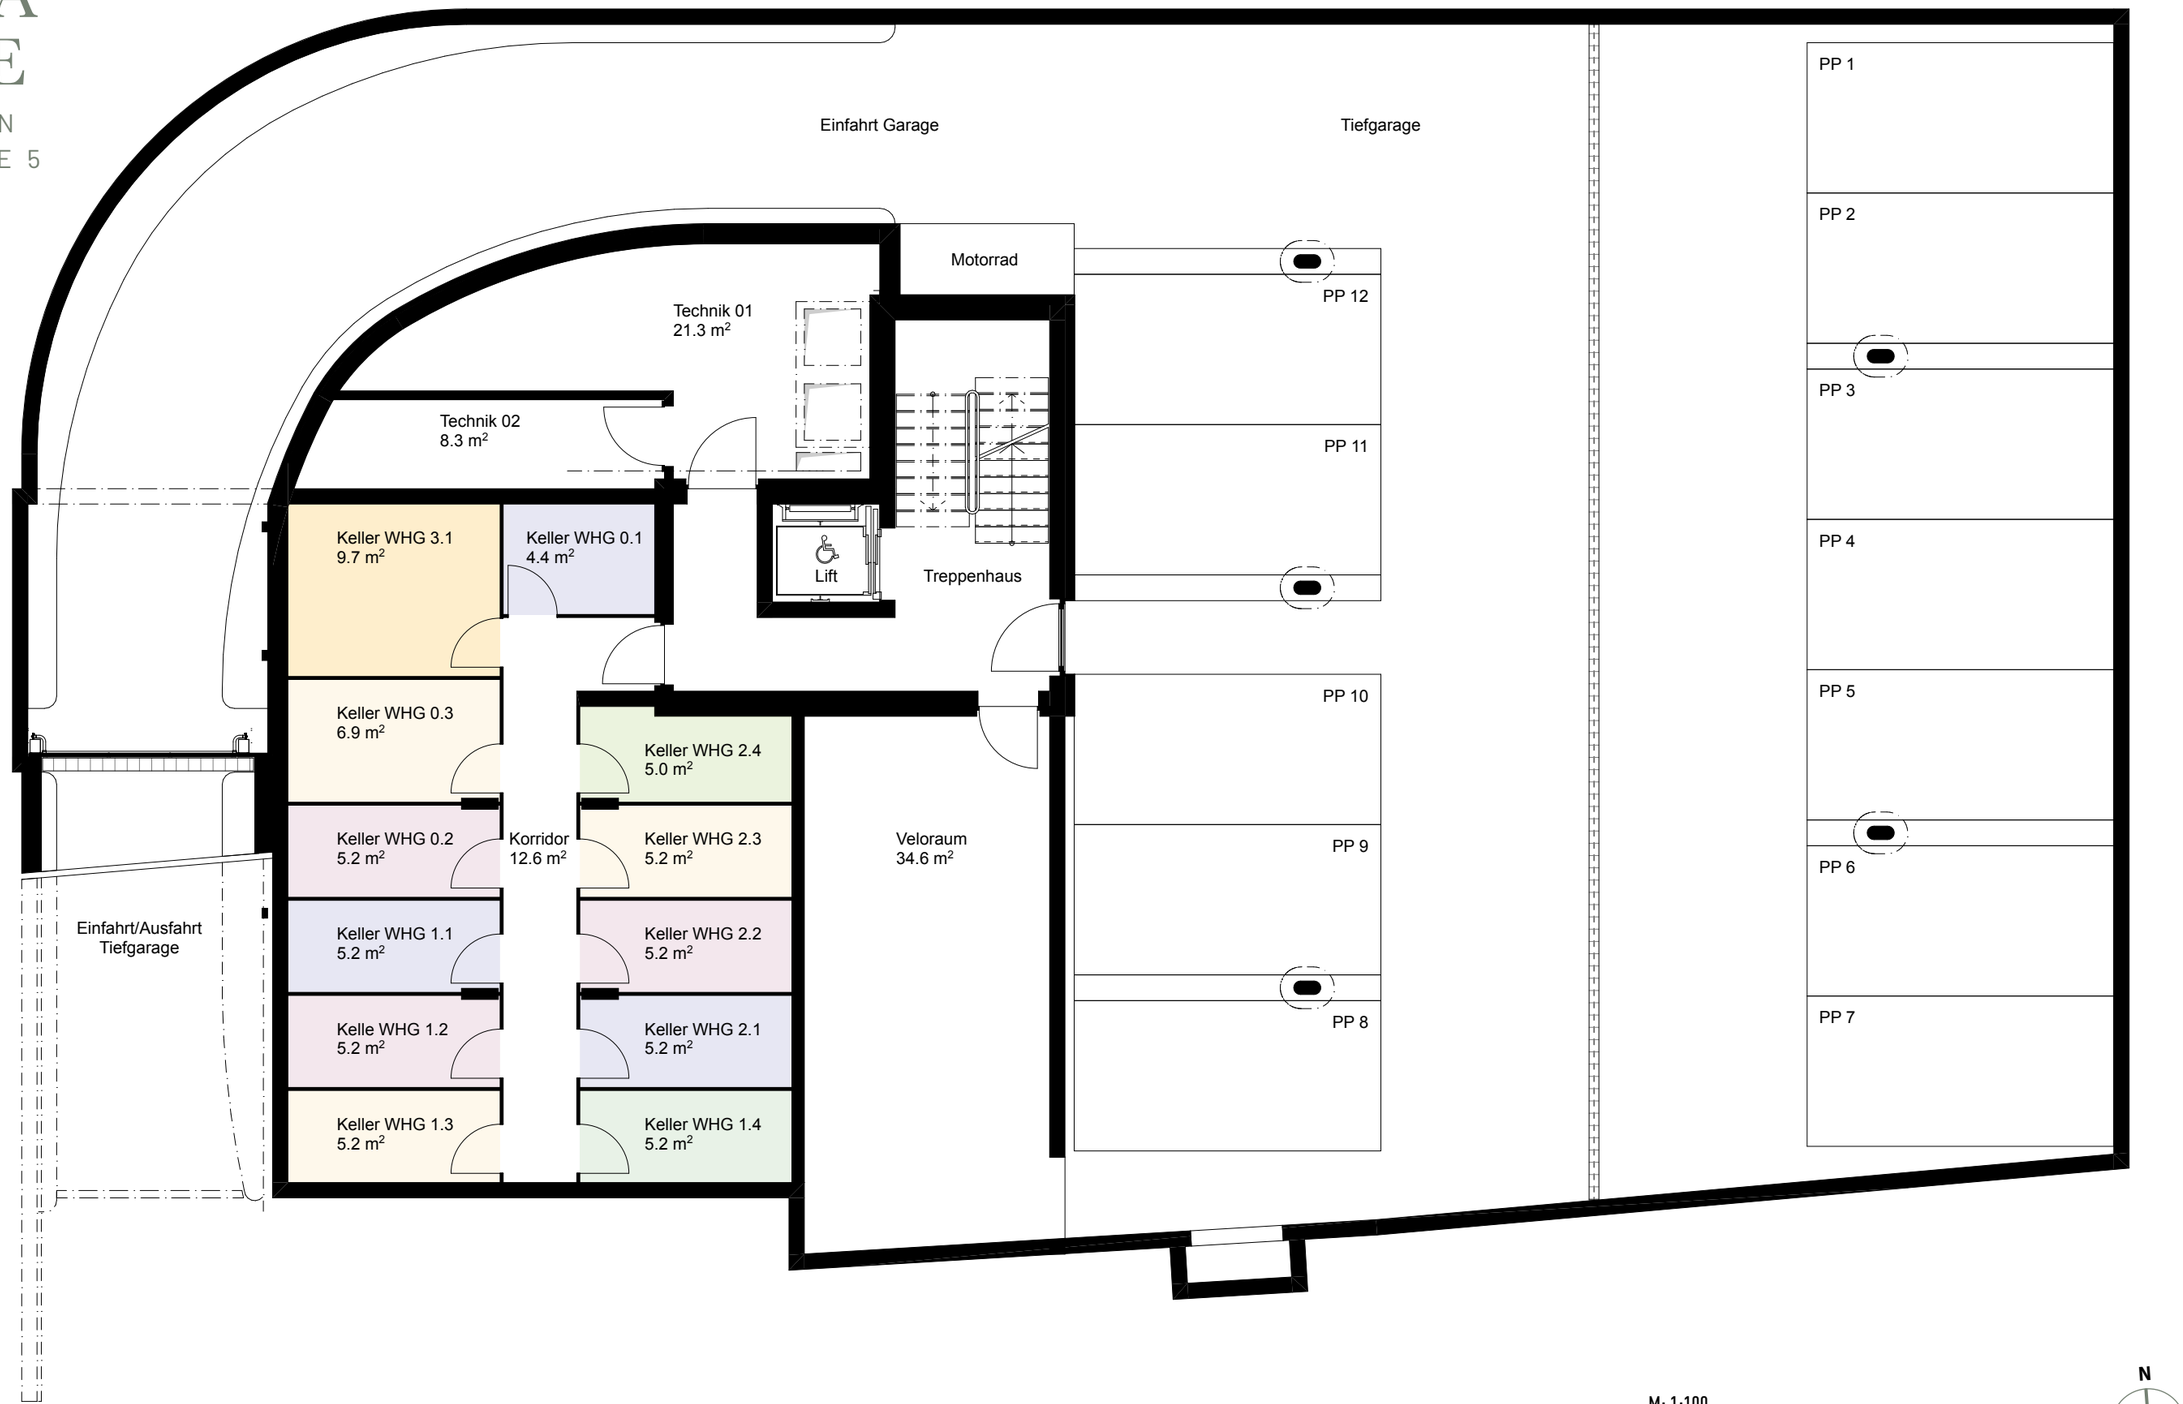

M: 1:100

0 1m 2m 3m 4m

N